

PLAN SHOWING THE LAYOUT OF HOUSE SITES AT S.No.78/1C,1D2A,20 IN UTHANGUDI VILLAGE IN MADURAI EAST TALUK, MADURAI DISTRICT.



MADURAI - MELUR MAIN ROAD




RAJIV GANDHI NAGAR



Plot No.	Plot Area	Road Area	Total Area	Total cent	Total sq.ft
1	1243	379	1622	3	315
2	1455	450	1905	4	163
3	1455	450	1905	4	163
4	1455	450	1905	4	163
5	1455	450	1905	4	163
6	1455	450	1905	4	163
7	1455	450	1905	4	163
8	1455	450	1905	4	163
9	1451	450	1901	4	159
10	1391	450	1841	4	099
11	1279	450	1729	3	422
12	1163	450	1613	3	306
13	1046	450	1496	3	189
14	992	480	1472	3	165
15	1158	593	1751	4	009
16	1140	356	1496	3	189
17	1651	549	2200	5	022
18	1995	576	2571	5	393
19	1200	356	1556	3	249
20	1188	600	1788	4	046
21	1188	600	1788	4	046
22	1200	356	1556	3	249
23	1200	356	1556	3	249
24	920	294	1214	2	343
25	1140	318	1458	3	151
26	1200	356	1556	3	249
27	1200	356	1556	3	249
28	1188	600	1788	4	046
29	1188	600	1788	4	046
30	1200	356	1556	3	249
31	1200	356	1556	3	249
32	1275	398	1673	3	366
33	1370	395	1765	4	023
34	1315	383	1698	3	361
35	1200	356	1556	3	249
36	1188	600	1788	4	046
37	1188	600	1788	4	046
38	1200	356	1556	3	249
39-E	1040	309	1349	3	042
39-W	330	107	437	1	001
40	1450	442	1892	4	150
41	1495	528	2023	4	281
42	1028	356	1384	3	077
43	1009	356	1365	3	058
44	994	356	1350	3	043
45	969	356	1325	3	018
46	1753	356	2109	4	367
47	1699	356	2055	4	313
48	1661	356	2017	4	275
49	2073	445	2518	5	340
49pt	175	-	-	-	175
50	2400	698	3098	7	049

VALAR NAGAR ROAD

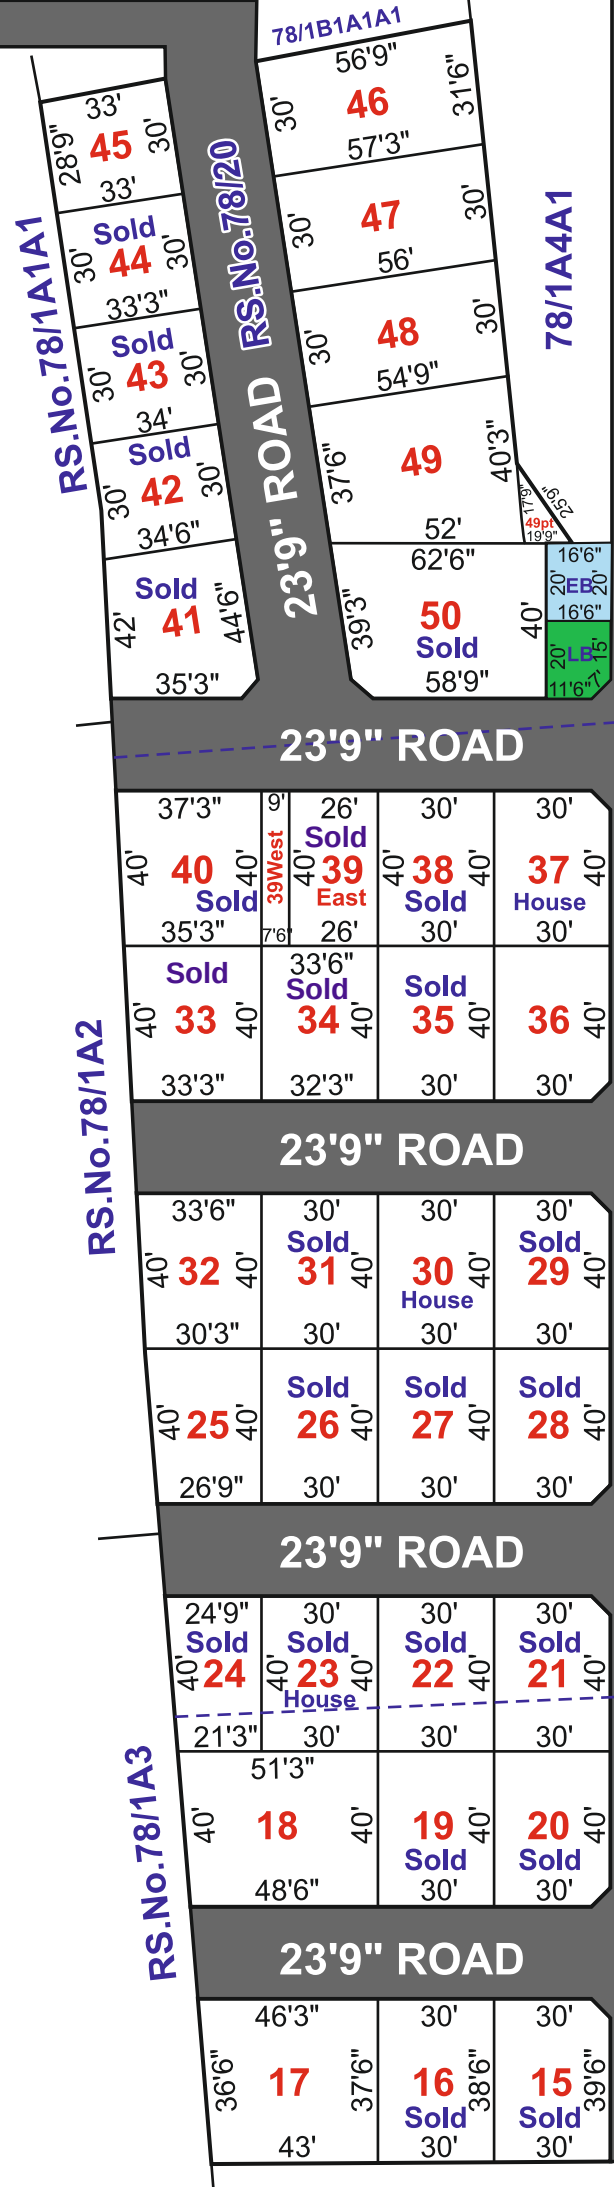

24'0" ROAD

30'0" ROAD

30'0" ROAD

30'0" ROAD

RS.No.78/1D2B

RS.No.14

RS.No.78/1D2B

MADURAI - CHENNAI 4 WAY TRACK ROAD



நமது மனையின் சிறப்பு அம்சங்கள் :

- ★ அரசு அங்கீகாரம் பெற்ற வீட்டடி மனைகள்
- ★ 40 அடியில் சுவையான குழநீர் வசதி
- ★ மனையில் பசுமையான மரக்கன்றுகள் மற்றும் சோலார் லைட் அமைக்கப்பட்டுள்ளது
- ★ அகலமான தார் சாலைகள் அமைக்கப்பட்டுள்ளது
- ★ மனையை சுற்றிலும் வளர்சிந் மற்றும் உடனடியாக வீடு கட்டுவதற்கு மின் வசதி (EB Pole) உள்ளது
- ★ குடியிருப்புகளுடன் கூடிய வீட்டடி மனைகள்
- ★ மிளாட்டுகள் மற்றும் தனி வீடுகள் விற்பனைக்கு உள்ளது
- ★ மனைக்கு மிக அருகில் பிரசித்தி பெற்ற அருள்மிகு திருமோகர் காளமேகப் பெருமாளர் கோவில் மற்றும் அருள்மிகு யோகநரசிம்மர் கோவில் உள்ளது.
- ★ மனைக்கு மிக அருகில் மதுரை (High Court) உயர்நீதிமன்றம், மதுரை மாட்டுத்தாவணி பேருந்து நிலையம், HCL IT Park மற்றும் நான்கு வழிச்சாலை (4-way) உள்ளது.

★ **மனை மற்றும் வீடு கட்டுவதற்கு லோன் வசதி செய்து தரப்படும்.**



SCAN FOR LOCATION



ஸ்ரீ தோமாலை அப்யனார் துணை

உ

ஸ்ரீ காளமேகப்பெருமாளர் துணை

ஸ்ரீ அஸ்ராயி ரிஸ்ட் புரோபோடர்ஸ்

சிவவேஸ் நகர்

ராஜீவ் காந்தி நகர், வளர் நகர், உத்தங்குடி, மதுரை - 625107.

